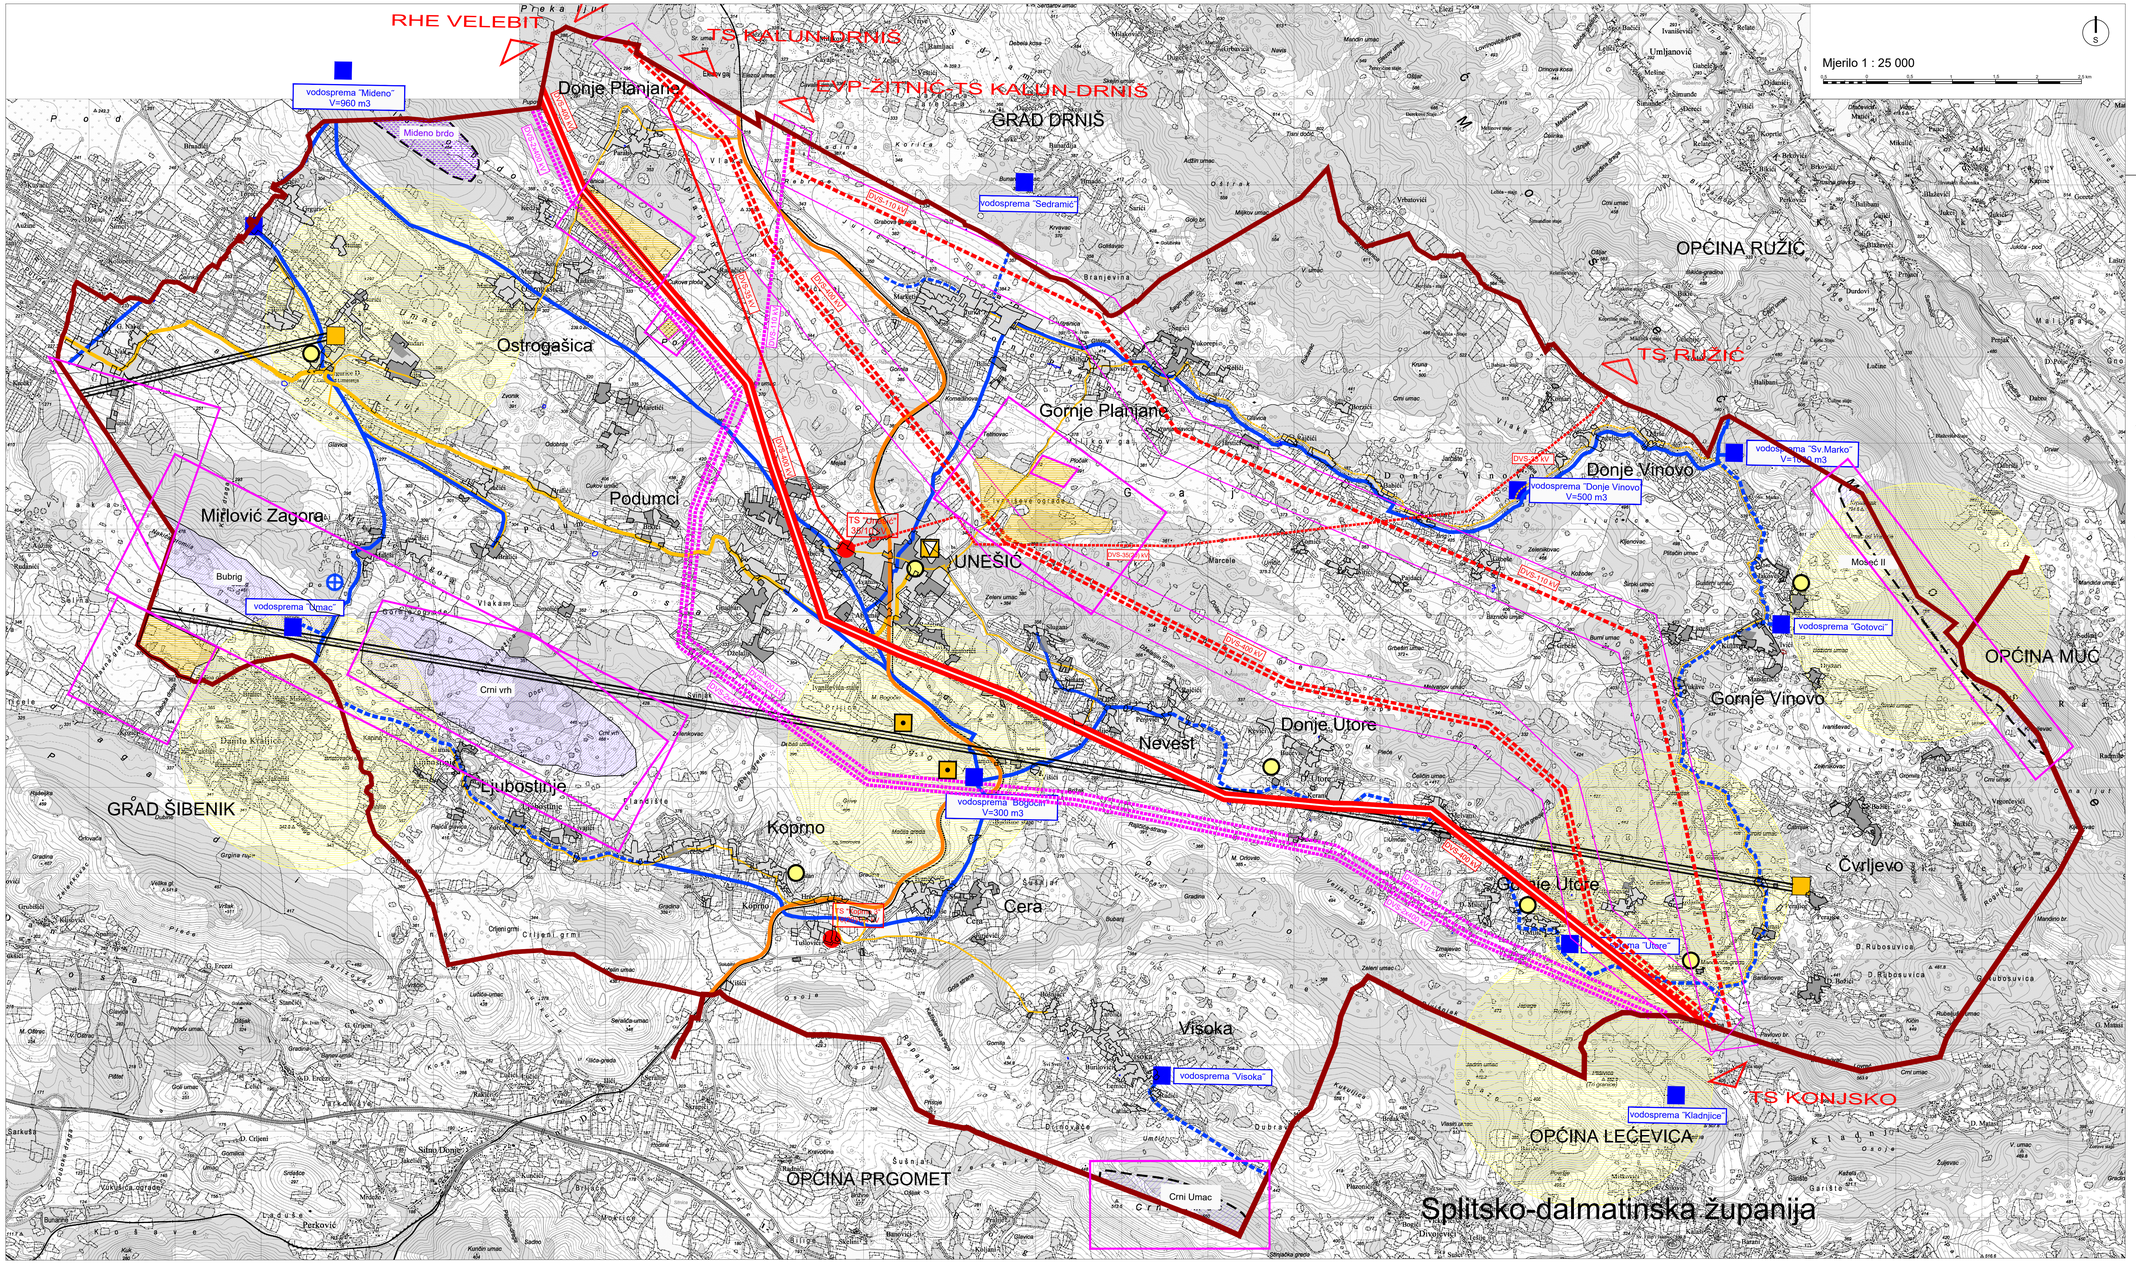

Šibensko - kninska županija

OPĆINA UNEŠIĆ

Izmjene i dopune (III) PROSTORNOG PLANA UREĐENJA

2. INFRASTRUKTURNI SUSTAVI I MREŽE

TUMAČ ZNAKOVLJA:

- Granica obuhvata (Granica Općine)
- Granica županije
- Granica naselja
- Građevinsko područje naselja

INFRASTRUKTURNI SUSTAVI

POŠTA I TELEKOMUNIKACIJE

Pošta
- Poštanski ured

Javne telekomunikacije u nepokretnoj mreži
- Mjesna centrala
- Koaksijalni kabel
- Magistralni vod
- Korisnički i spojni vod

Javne telekomunikacije u pokretnoj mreži
- Radio relejna postaja
- Bazna radijska stanica
- Radijski koridor
- Planirane elektroničke komunikacijske zone (radijus 1500m)

ENERGETSKI SUSTAV

Površine obnovljivih izvora energije
- IS — Područja za smještaj vjetroelektrana

Područja za istraživanje mogućeg smještaja:
- vjetroelektrana
- solarnih elektrana

Elektroenergetski sustav
- TS 35/10 kV
- Dalekovod 400 kV
- Dalekovod - trasa se ukida
- Dalekovod 110 kV
- Dalekovod 35(20) kV

VODNOGOSPODARSTVO

Vodoopskrba
- Vodosprema
- Crpna stanica
- Magistralni vodoopskrbni cjevovod
- Ostali vodoopskrbni cjevovodi

Županija:	ŠIBENSKO - KNINSKA ŽUPANIJA
Jedinica lokalne samouprave:	OPĆINA UNEŠIĆ
Naziv prostornog plana:	IZMJENE I DOPUNE (III) PROSTORNOG PLANA UREĐENJA
Broj Plana:	A-759/2021 PRIJEDLOG PLANA ZA PONOVNU JAVNU RASPRAVU
Naziv kartografskog prikaza:	INFRASTRUKTURNI SUSTAVI I MREŽE
Broj kartografskog prikaza: 2.	Mjerilo kartografskog prikaza: 1:25.000
Odluka o izradi prostornog plana: Službeni vjesnik Šibensko-kninske županije br. 3/21	Odluka predstavničkog tijela o donošenju plana: Službeni vjesnik Šibensko-kninske županije br. __
Javna rasprava/javna uvid (datum objave): - Ministarstvo Gospodarstva od 15.04.2022.-03.06.2022. - web stranica MGIPU od 19.04.2022.-01.06.2023. - web stranica Općine Unešić od 15.04.2022.-01.06.2023.	Javni uvid održan: 20.04.2022. do 05.05.2022. Ponovni javni uvid održan: 07.08.2023. do 16.08.2023.
Pečat upravnog tijela odgovornog za provođenje javne rasprave: M.P.	Odgovorna osoba za provođenje javne rasprave: Živko Bulat potpis

Mišljenje Zavoda za prostorno uređenje Šibensko-kninske županije prema članku 107. stavak (1) i (2) Zakona o prostornom uređenju (NN 153/13, 65/17, 114/18, 39/19 i 98/19) Klasa: ____ Urbroj: ____ Datum: ____

Pravna osoba koja je izradila plan: **URB**ING, *d. o. o. za poslove prostornog uređenja i zaštite okoliša, Zagreb,* Zagrebačka cesta 143A, e-mail: urbing@urbing.hr, www.urbing.hr

Pečat pravne osobe koja je izradila plan: URBING, d.o.o. ZAGREB M.P.	Odgovorna osoba: Tihomir Knezić, dipl.ing.arh.
Odgovorni voditelj: Petra Igrc, dipl.ing.arh. ovl. arh. urb.	Petra Igrc PETRA IGRC dipl.ing.arh. OVLAŠTENA ARHITEKTICA URBANISTICA A-U 594
Stručni tim u izradi Izmjena i dopuna (III) Plana: Petra Igrc, dipl.ing.arh. Tihomir Knezić, dipl.ing.arh. Darko Martinec, dipl.ing.arh. Maja Martinec Čunčić, mag.ing.arch.	Katarina Pačin, dipl.ing.arh. Blaž Čerovečki, mag.ing.prosp.arh. Ivana Čelić, mag.ing.prosp.arh.
Pečat Općinskog vijeća: M.P.	Predsjednik Općinskog vijeća: Ante Božić potpis
Istovjetnost ovog prostornog plana s izvornikom ovjerava: potpis	Pečat nadležnog upravnog tijela: M.P.