



ŠIBENSKO - KNINSKA ŽUPANIJA
OPĆINA UNEŠIĆ
PROSTORNI PLAN UREĐENJA
 Izmjene i dopune

2.
INFRASTRUKTURNI
SUSTAVI I MREŽE

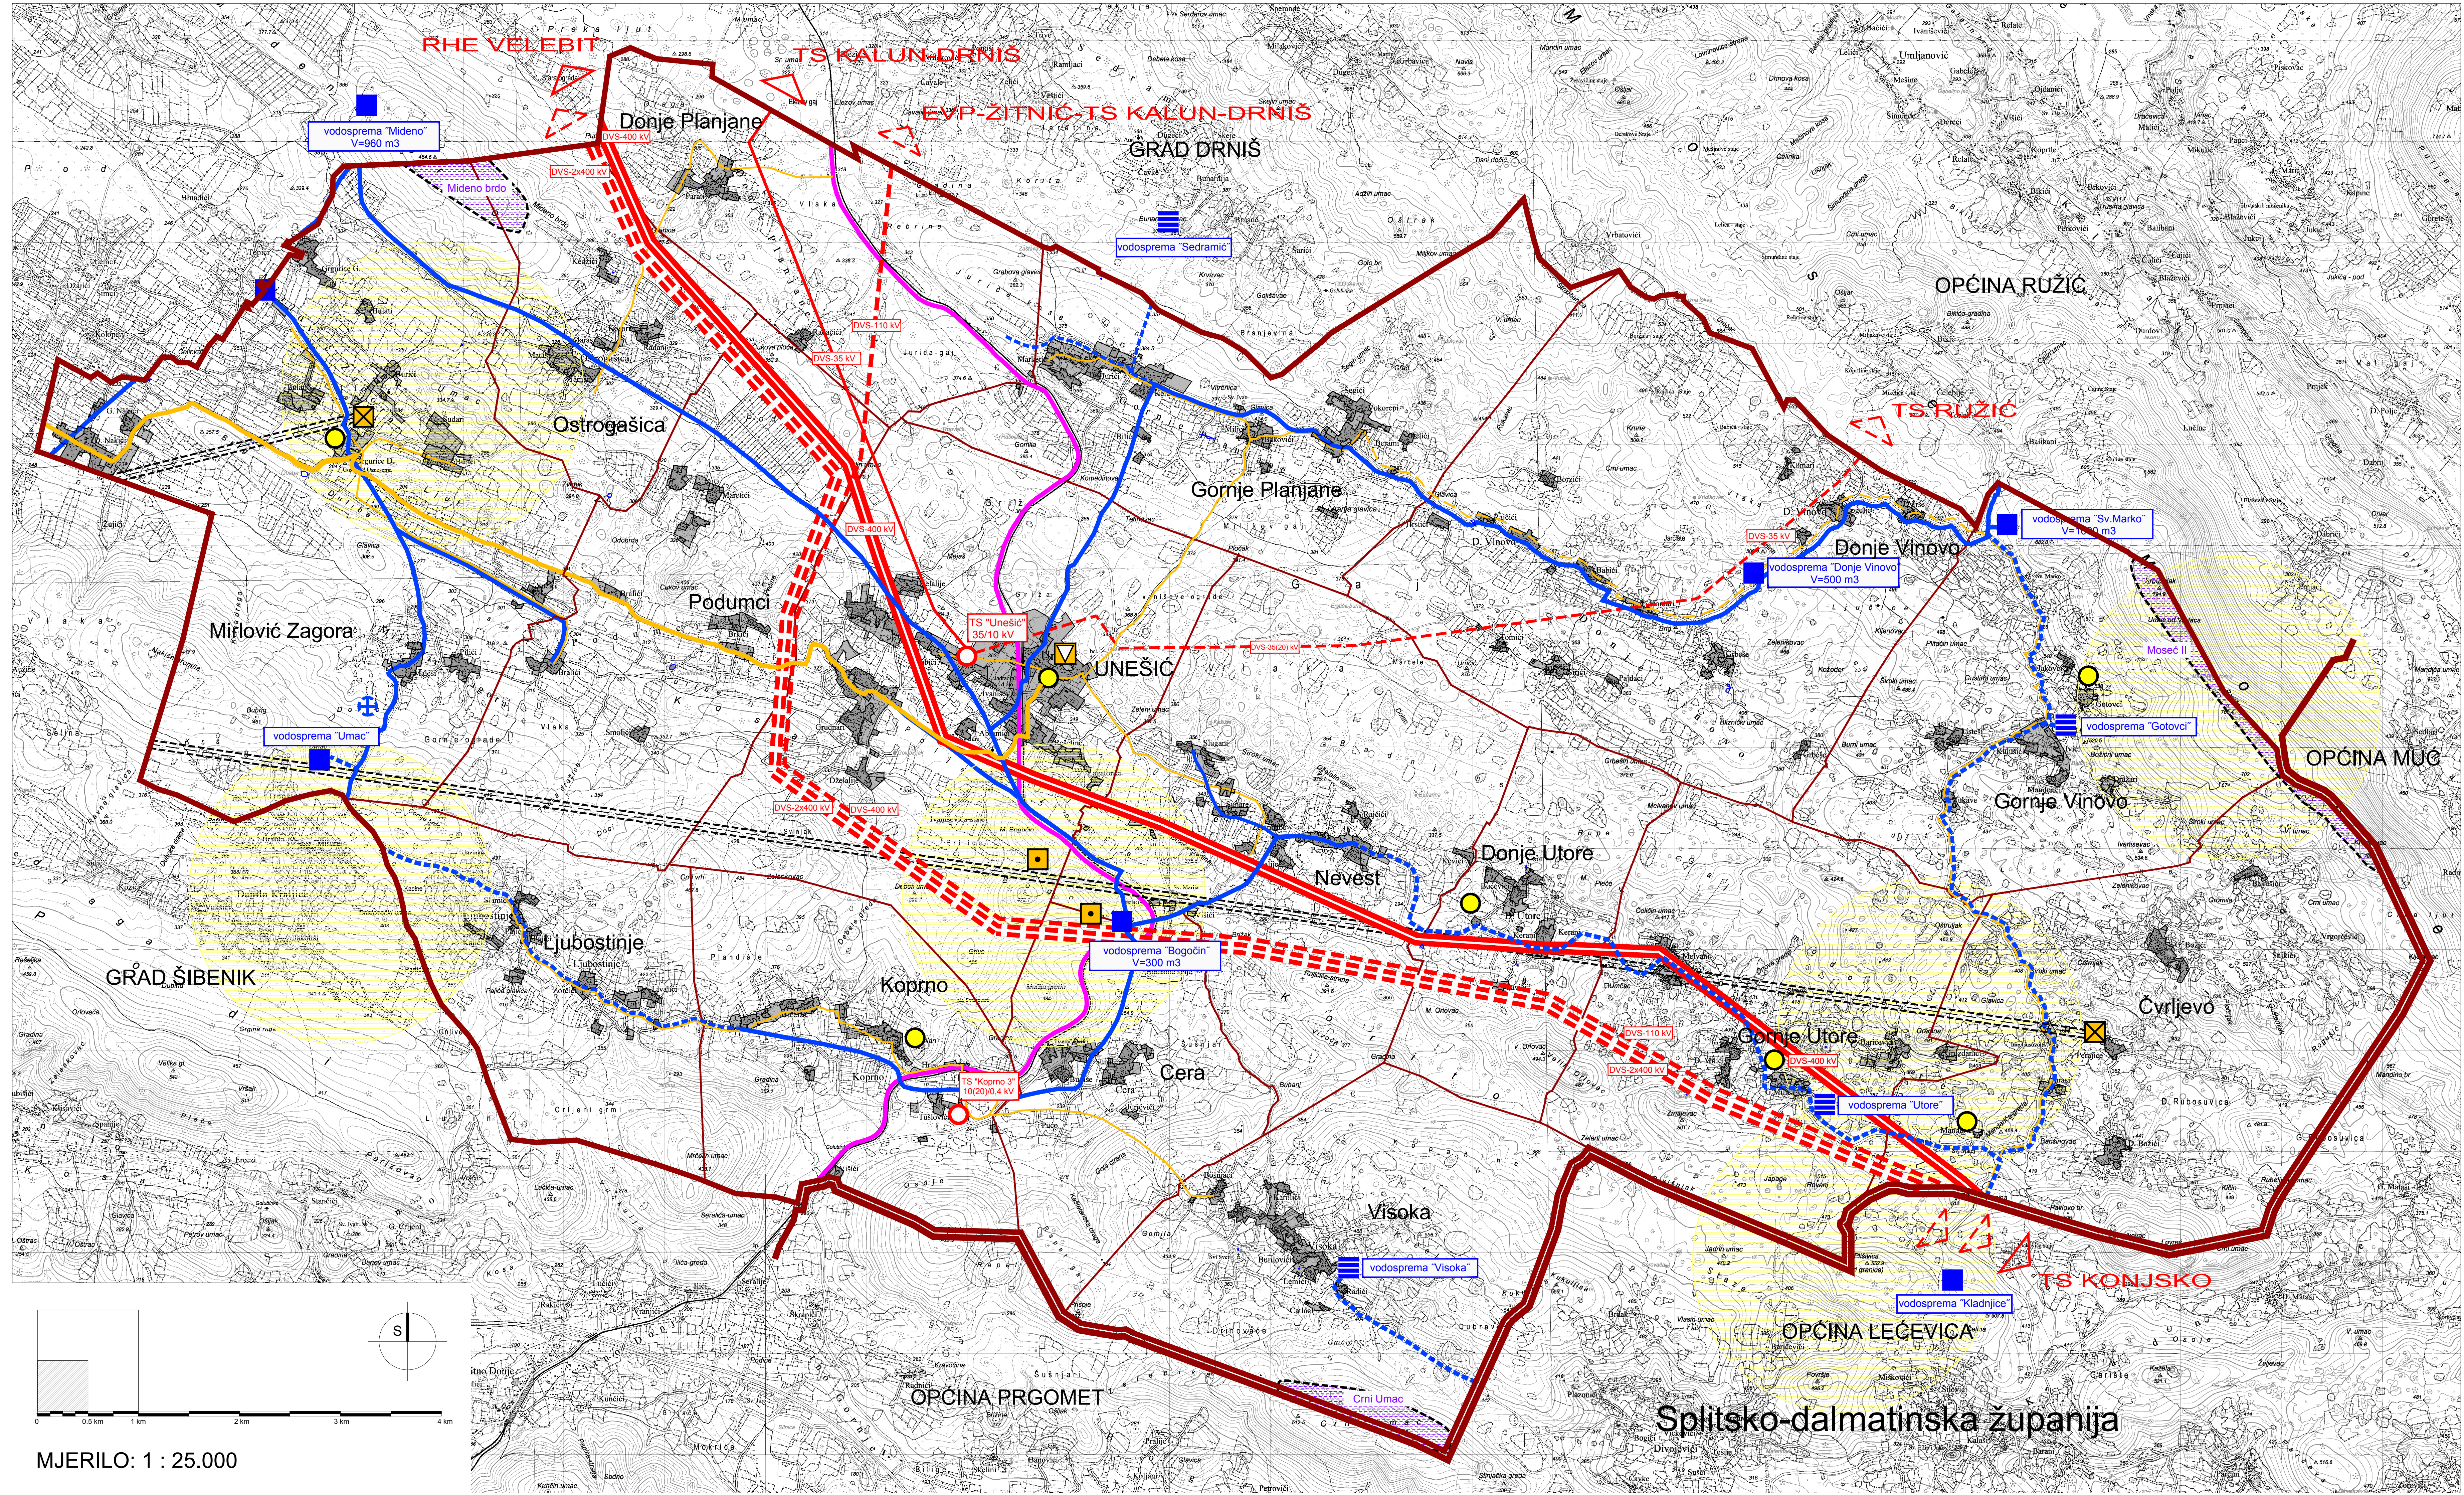

- TUMAČ ZNAKOVILJA:**
- Granica obuhvata Plana - granica Općine
 - Granica županije
 - Granica naselja
 - Građevinsko područje naselja
 - Poštanski ured
 - Javne telekomunikacije u nepokretnoj mreži
 - Mjesna centrala
 - Koaksijalni kabel
 - Magistralni vod
 - Korisnički i spojni vod
 - Javne telekomunikacije u pokretnoj mreži
 - Radio relejna postaja
 - Bazna radijska stanica
 - Radijski koridor
 - Planirane elektroničke komunikacijske zone (radijus 1500m)
- ENERGETSKI SUSTAV**
- Područja za smještaj vjetroelektrana
 - TS 35/10 kV
 - Dalekovod 400 kV
 - Dalekovod 110 kV
 - Dalekovod 35(20) kV
- VODNOGOSPODARSTVO**
- Vodosprema
 - Crpna stanica
 - Magistralni vodoopskrbni cjevovod
 - Ostali vodoopskrbni cjevovodi

Županija: ŠIBENSKO - KNINSKA ŽUPANIJA	
Adrićica lokalne samouprave: OPĆINA UNEŠIĆ	
Naziv prostornog plana: PROSTORNI PLAN UREĐENJA - Izmjene i dopune	
Naziv kartografskog prikaza: INFRASTRUKTURNI SUSTAVI I MREŽE	
Broj kartografskog prikaza: 2.	Mjerilo kartografskog prikaza: 1:25.000
Obilježje o vrsti prostornog plana: Službeni vjesnik Šibensko-kninske županije br. 4/16	Obilježje o vrsti prostornog plana: Službeni vjesnik Šibensko-kninske županije br. 4/16
Javna rasprava otvorena od: 09.04.2016. do 09.04.2016.	Javni vodi otvoreni: od 18.04.2016. do 29.04.2016.
Javna rasprava zatvorena od: 09.08.2016. do 09.08.2016.	Povremeni javni vodi otvoreni: od 16.08.2016. do 23.08.2016.
Pisani prijedlozi su odgovorni za provođenje javne rasprave: M.P.	Odgovorna osoba za provođenje javne rasprave: Žilko Bulat
Milijerje Zavoda za prostorno uređenje Šibensko-kninske županije prema članku 139. stavak (1) Zakona o prostornom uređenju (NN 153/13):	M.P.
Klasa, Ur.br., Datum:	
Priprema osobe koja je izradila plan: URBING, d.o.o.	Odgovorna osoba: Darko Martinec, dipl.ing.arh.
Odgovorni voditelj: Maja Martinec Čunčić, mag.ing.arh.	Odgovorna osoba: MAJA MARTINEC ČUNČIĆ
Stručni tim u vrsti osnove plana: Držislav Dobrinčić, dipl.ing.arh.; Ljiljana Doležal, dipl.ing.arh.; Vitorin Štokić, dipl.ing.arh.; Suzana Vujčić, dipl.ing.arh.; Hrvoje Kujundžić, dipl.ing.arh.; Filip Štrajcar, dipl.ing.arh.; mr.sc. Tomko Radica, prof.geogr.; Nenad Kosanović, geodet.	Stručni tim u vrsti izmjena i dopuna Plana: Ljiljana Doležal, dipl.ing.arh.; Maja Martinec Čunčić, mag.ing.arh.
Pisani prijedlozi: M.P.	Predsjednik Općinskog vijeća: Ante Božić
Izobavješni ovog prostornog plana s izvornikom odnosa: M.P.	Pisani prijedlozi: M.P.

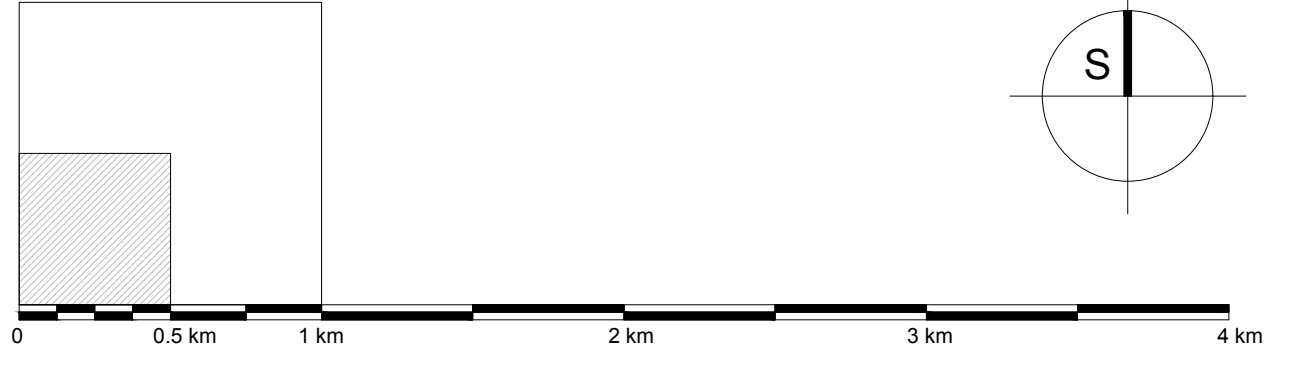

MJERILO: 1 : 25.000